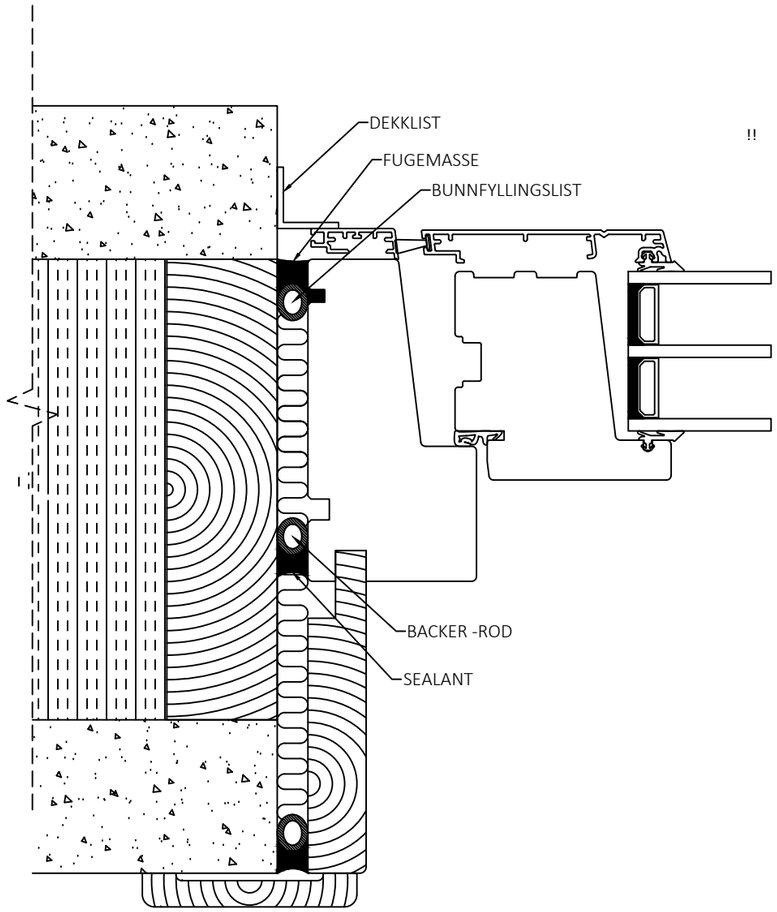


!! DET ER VIKTIG AT FUGEMASSEN LEGGES HELT UT PÅ ALU-PROFILET I TOPPEN, SLIK AT GAP MELLOM TRE OG ALU TETTES.

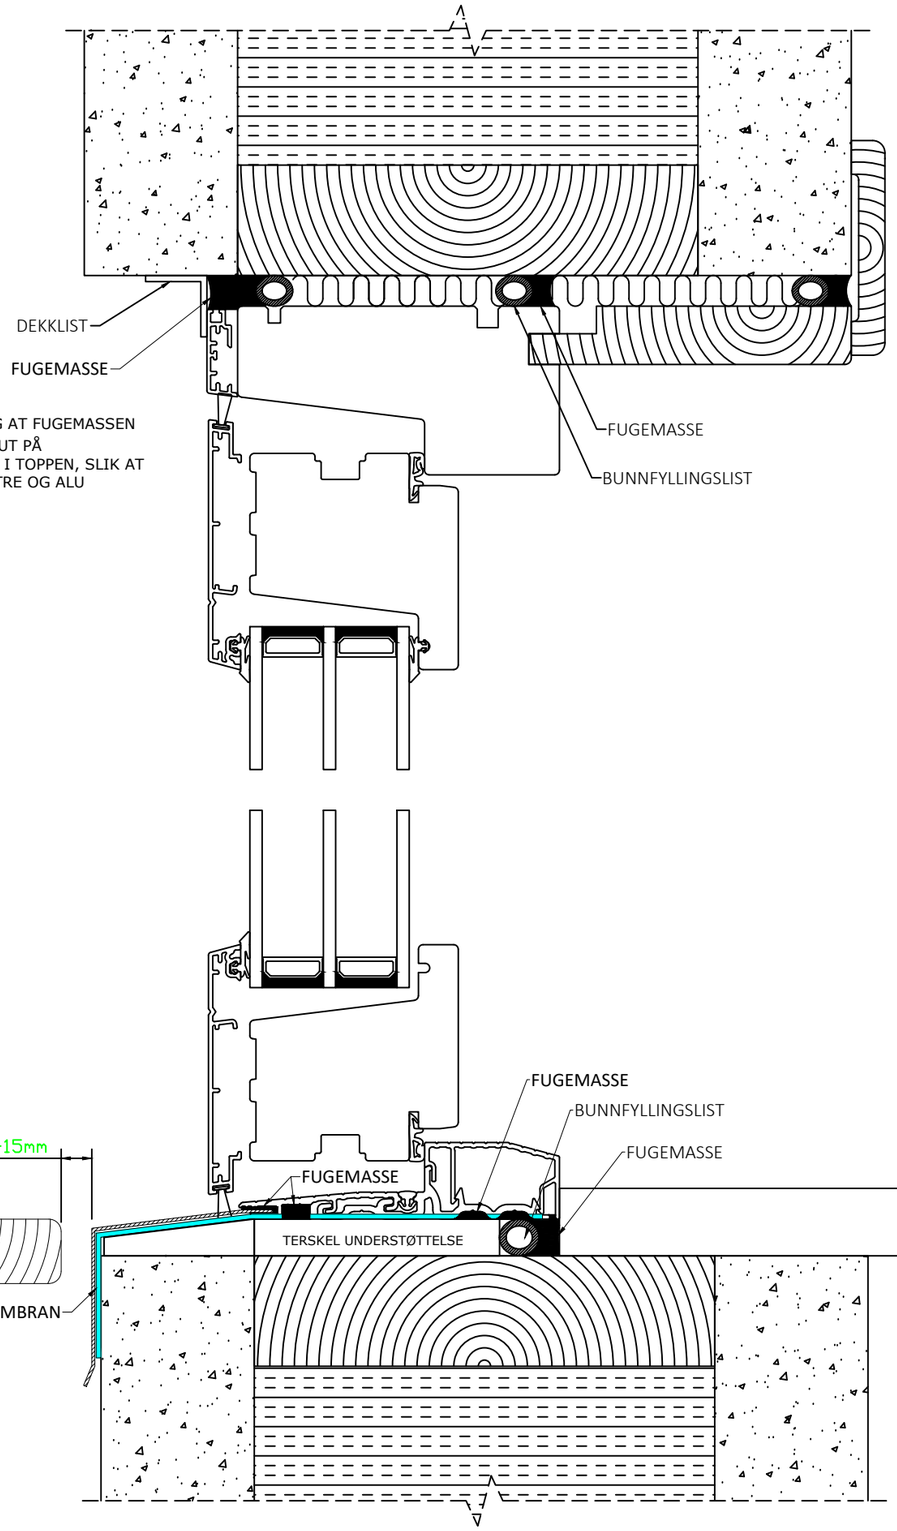


| Date. | Design. | Approved. | Ver. no. | Rev. date. | Scale. | Tolerance. ±0,2mm. Any different are defined at drawing | Drawing no. |
|---|---|---|---|---|---|---|---|
| 15.8.2024 | KS | - | 3 | 6.11.2026 | 1:2 | | Montering Natre Edge Balkongdør i betongvegg V3 |

Natre Edge Balkongdør utadslående tre/alu
Montering i betongvegg

**Natre Vinduer AS**
Engenvegen 1
2827 HUNNDALEN
NORWAY

© Natre Vinduer AS All intellectual property rights and all rights in know-how in relation to this drawing may not be reproduced, stored, or transmitted in any form by any means (electronic, mechanical, photocopying, recording or otherwise) without the prior written consent of Natrre Vinduer AS. It is to be used only for the purposes specified by Natre Vinduer AS and for no other purpose.