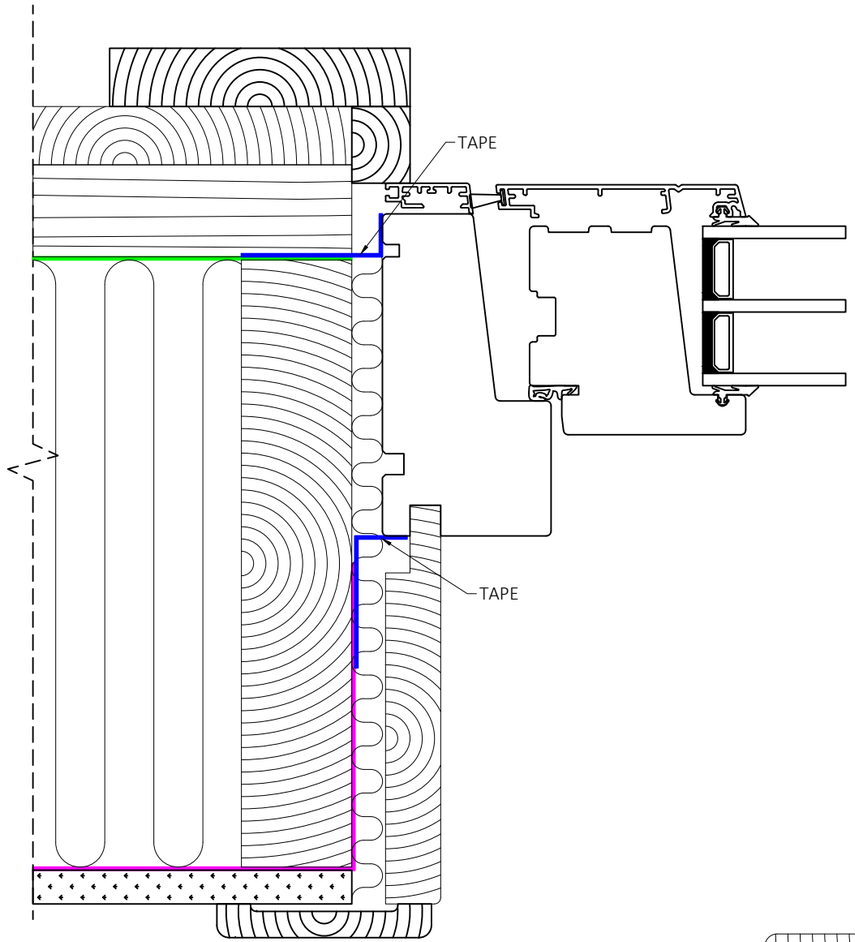

!! DET ER VIKTIG AT TAPE DRAS HELT UT PÅ ALU-PROFILET I TOPPEN, SLIK AT GAP MELLOM TRE OG ALU TETTES.

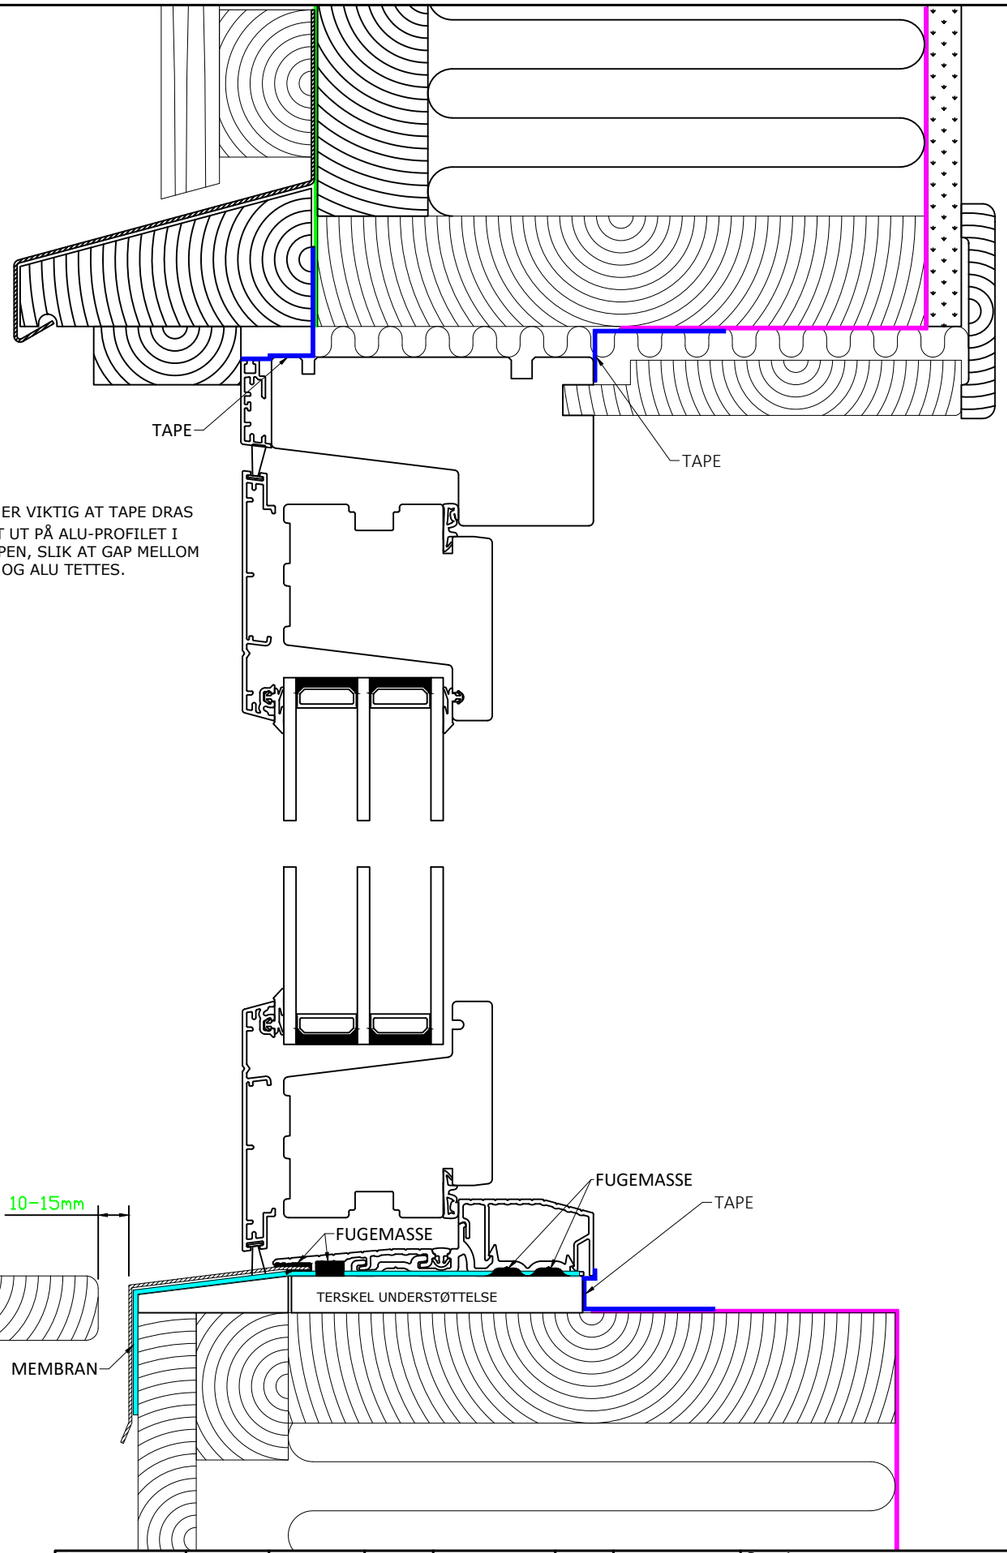

Date.	Design.	Approved.	Ver. no.	Rev. date.	Scale.	Tolerance. ±0,2mm. Any different are defined at drawing	Drawing no.
15.8.2024	KS	-	3	6.11.2026	1:2		Montering Natre Edge Balkongdør i bindingsverk vegg V3

Natre Edge Balkongdør utadslående tre/alu
Montering i bindingsverk vegg

Natre Vinduer AS
Engenvegen 1
2827 HUNNDALEN
NORWAY

© Natre Vinduer AS All intellectual property rights and all rights in know-how in relation to this drawing may not be reproduced, stored, or transmitted in any form by any means (electronic, mechanical, photocopying, recording or otherwise) without the prior written consent of Natre Vinduer AS. It is to be used only for the purposes specified by Natre Vinduer AS and for no other purpose.